

ECISA Construcciones

**REGISTRO DE ALUMBRADO
PÚBLICO 33 X 33 X 40**



ESPECIFICACIONES

- A. Manija de redondo de $\frac{3}{8}$ " galvanizada.
- B. Contramarco de ángulo de acero $1\frac{1}{4}$ " x $1\frac{1}{4}$ " x $\frac{1}{8}$ " galvanizado por inmersión en caliente.
- C. Marco de ángulo de acero $1\frac{1}{2}$ " x $1\frac{1}{2}$ " x $\frac{1}{8}$ " galvanizado por inmersión en caliente.
- D. Concreto f'c= 200 kg/cm².


Con refuerzo de malla electrosoldada en tapa
6X6 - 6/6 Fy= 6000 kg/cm².

Con refuerzo de malla electrosoldada en cuerpo
6X6 - 10/10 Fy= 6000 kg/cm².

Espesor de muros de 4 cm.

Acabado de concreto aparente.

Diseño de carga: Banqueta (carga peatonal).

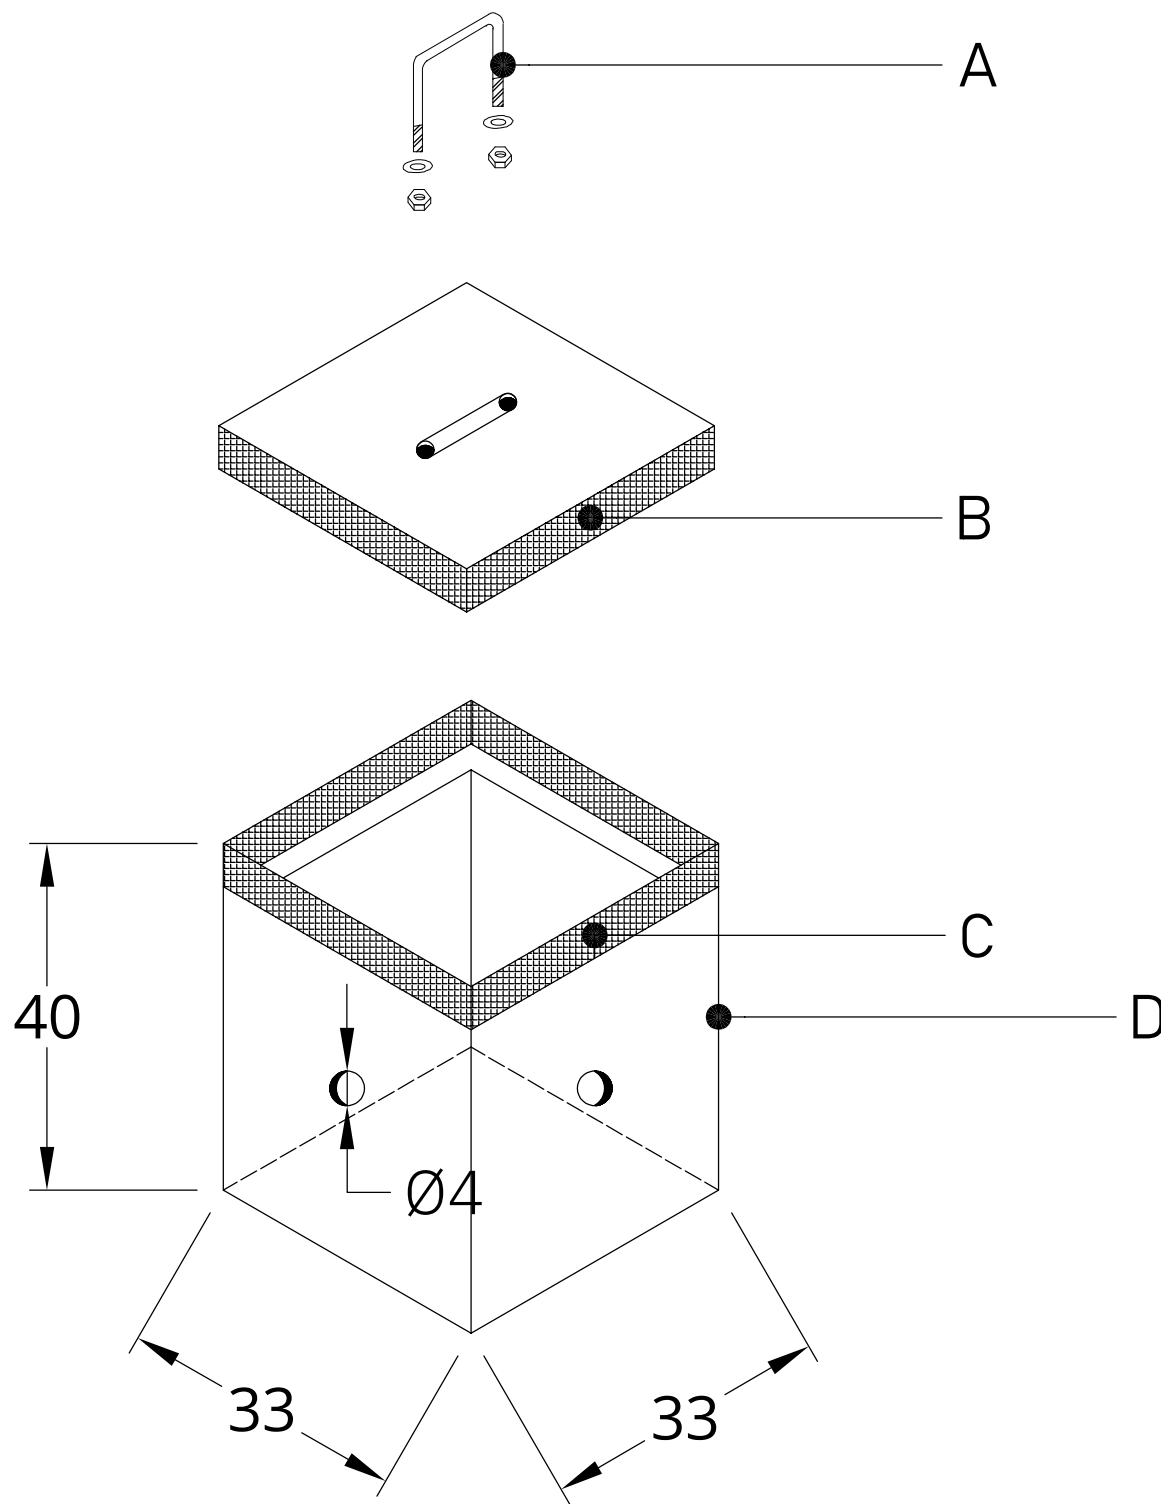

RAP 33 x 33 x 40

ACOTACIONES EN cm
SIN ESCALA